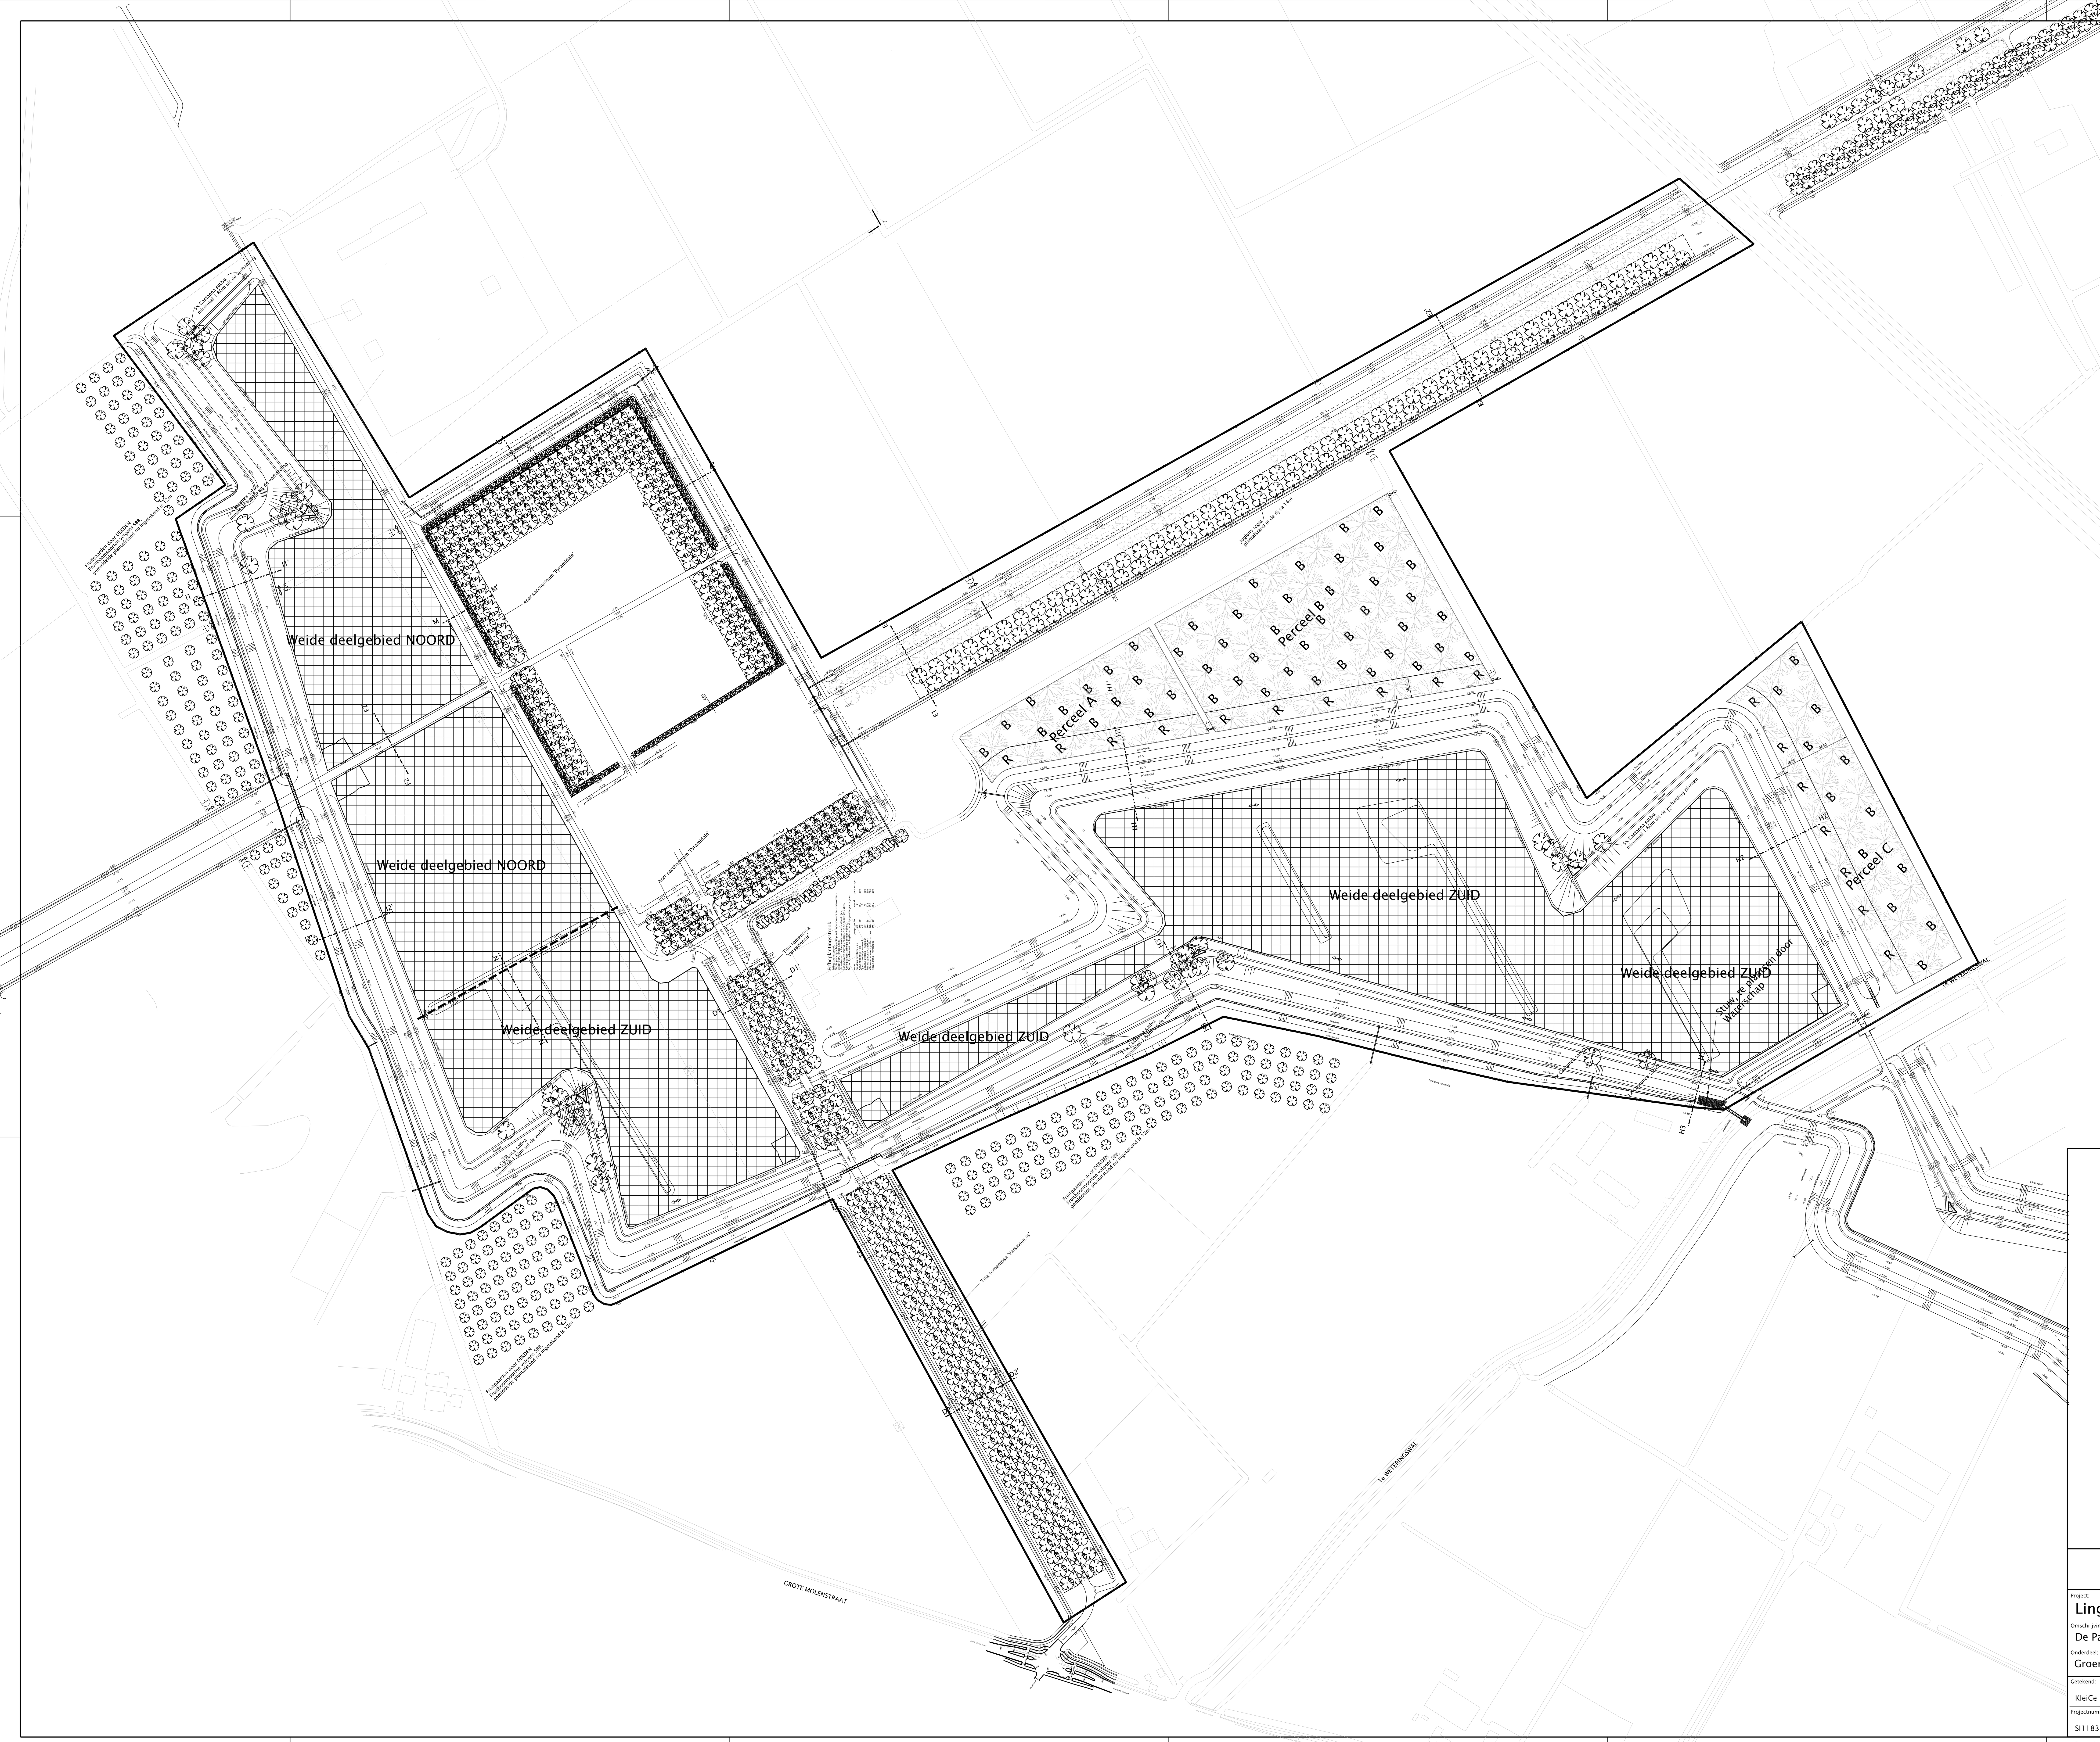

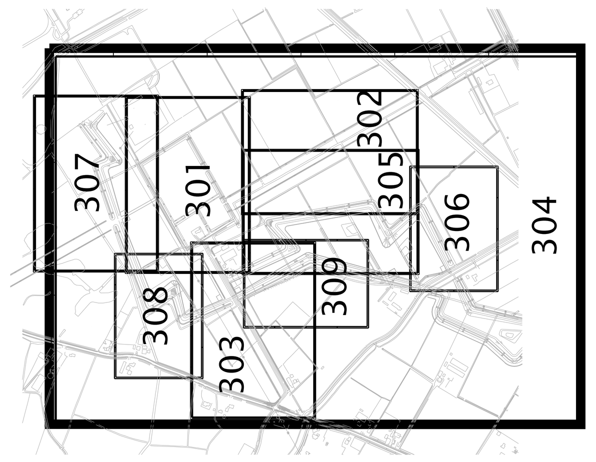

Legenda

- Planten boom, soortaanduiding in de tekening met aanduiding gebied grondbewerking terrein
- Planten bosstrook, randbepplanting, soortaanduiding in betreffende tekening
- Planten bosstrook, boombeplanting, soortaanduiding in bestreffende tekening
- Inzaaien weide, 50% van totale terrein
- Aanplant rietstrook, 1m breed op waterlijn
- Groot hoefblad
- Bestaande boom
- Sloot
- Weg
- Talud
- Werkgrens

PARK LINGEZEGEN
De Park 10
6661 NW Elst
www.parklingezegen.nl
info@parklingezegen.nl
088 - 01 09 333

Project:
Lingezegen

Omschrijving:
De Park

Onderdeel:
Groenbestek - De weide

Getekend:	Gecontroleerd:	Goedgekeurd:	Paraaf pl:	Datum uitgifte:	Status:	
KleiCe	VlieRo			24.01.2014	Bestek	
Projectnummer:	**Besteknummer:**	**Formaat:**	**Schaal:**	**Tekeningnummer:**	**Blad:**	**Aantal:**
SI1183	34-2013	A0	1:1500	2013-SI-00264	304	11

Bestandsnaam: 2013-SI-00264.dgn